

สถาบันพัฒนาองค์กรชุมชน
(องค์การมหาชน)

กระทรวงมหาดไทย กระทรวงสาธารณสุข

2544-2550-55 น.ร.นพ.สุวิทย์ วิบุลย์ปาลิต 10000
10000-5544 น.ร.นพ.สุวิทย์ วิบุลย์ปาลิต 10000

ชื่อโครงการ
โครงการบ้านมั่นคง

พื้นที่
อ.เมือง จ.พะเยา

เจ้าของโครงการ
ส.ค.เมืองใหม่พัฒนา

สถานที่
นายสมิทธิ์ วัชรู ภา.7325

วิศวกรโครงการ
กัมมพันธ์ นระสิทธิ์ ภา.6990

วิศวกรไฟฟ้า

วิศวกรสุขาภิบาล

แบบ ผังโครงการ

รายการแก้ไข
ครั้งที่ วันที่ รายการ

รายการ


ผังโครงการ

เขียนแบบโดย วิศวกร ผัง

ตรวจสอบโดย กัมมพันธ์ นระสิทธิ์

วันที่

มาตราส่วน AO-01

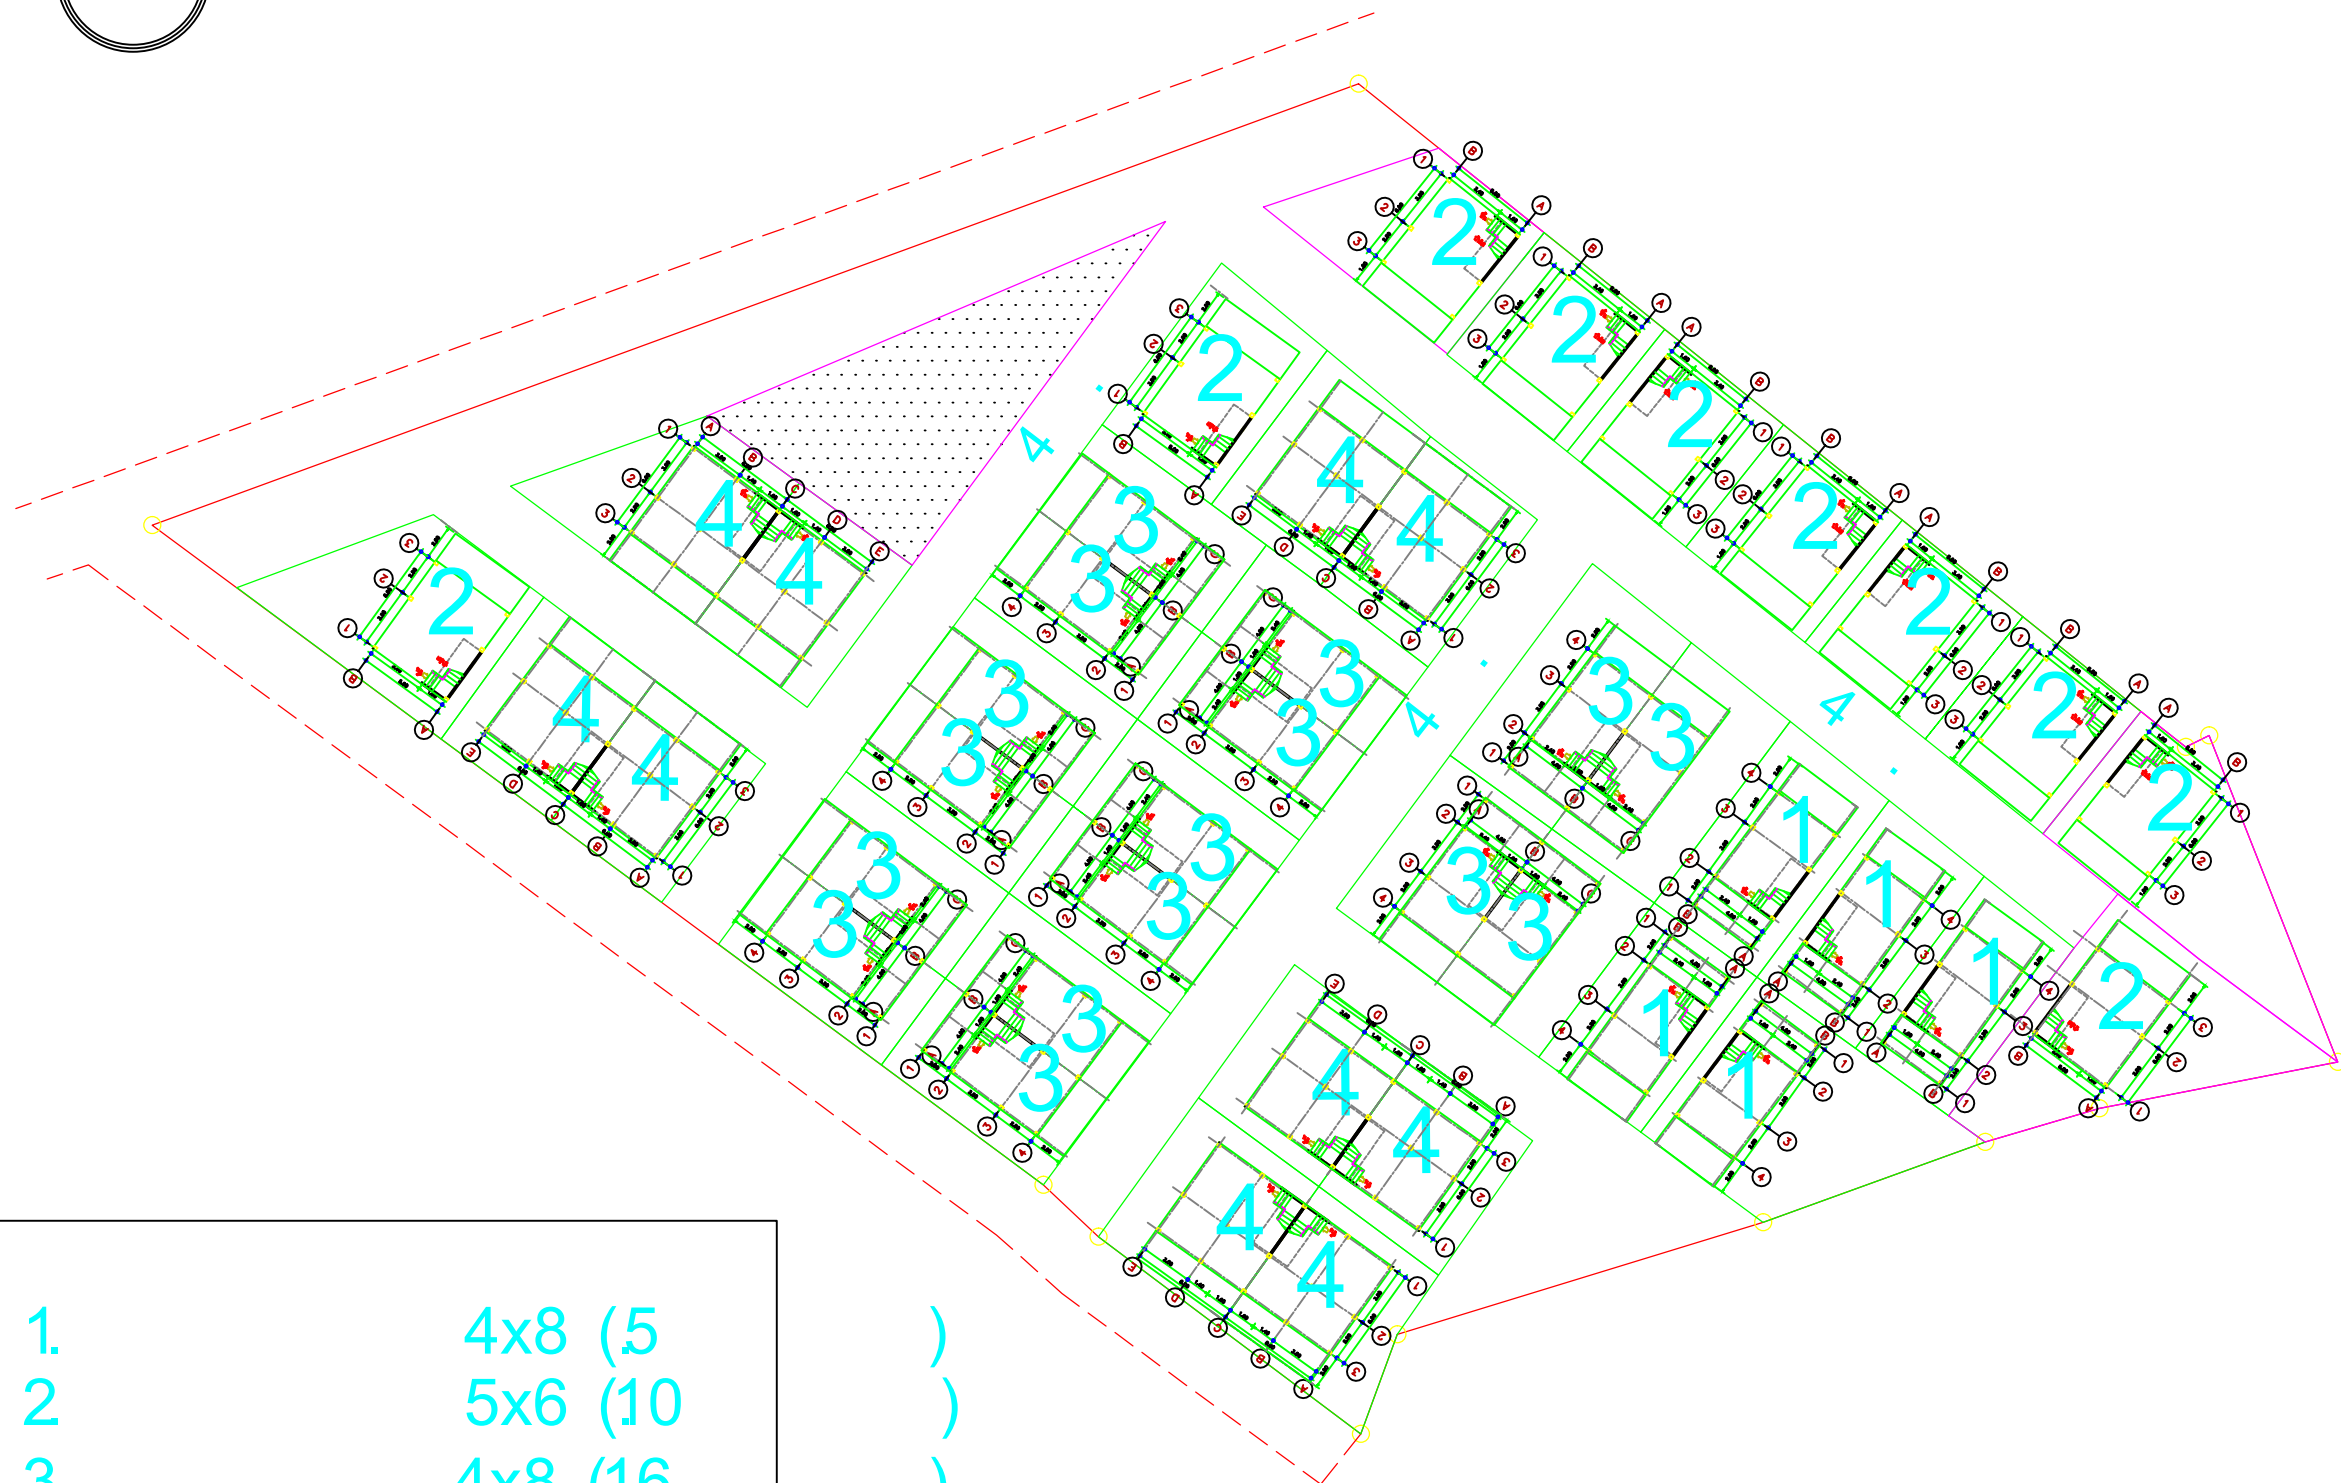

1.	4x8 (5)
2.	5x6 (10)
3.	4x8 (16)
4.	6x6 (10)
	41	

ผังโครงการ
มาตราส่วน 1:400