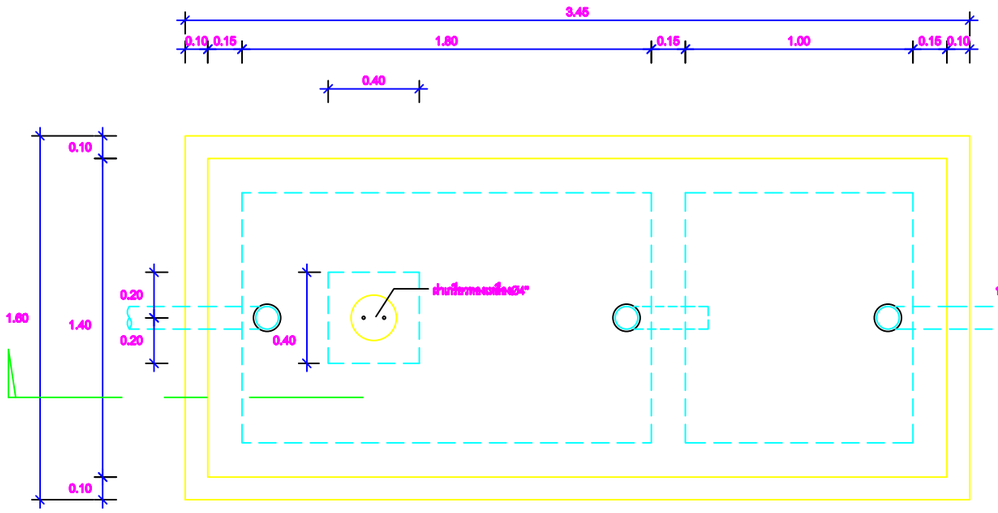

แปลนขยาย บ่อเกรอะ

มาตราส่วน 1:25

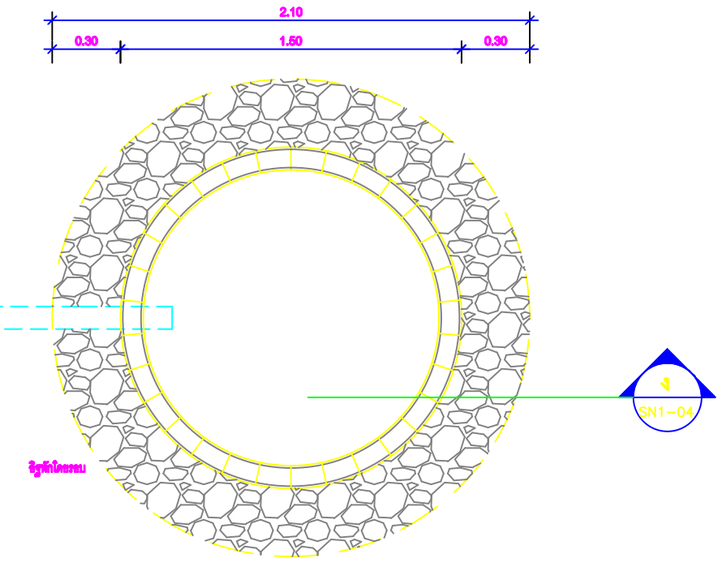

แปลนขยาย บ่อซึม

มาตราส่วน 1:25

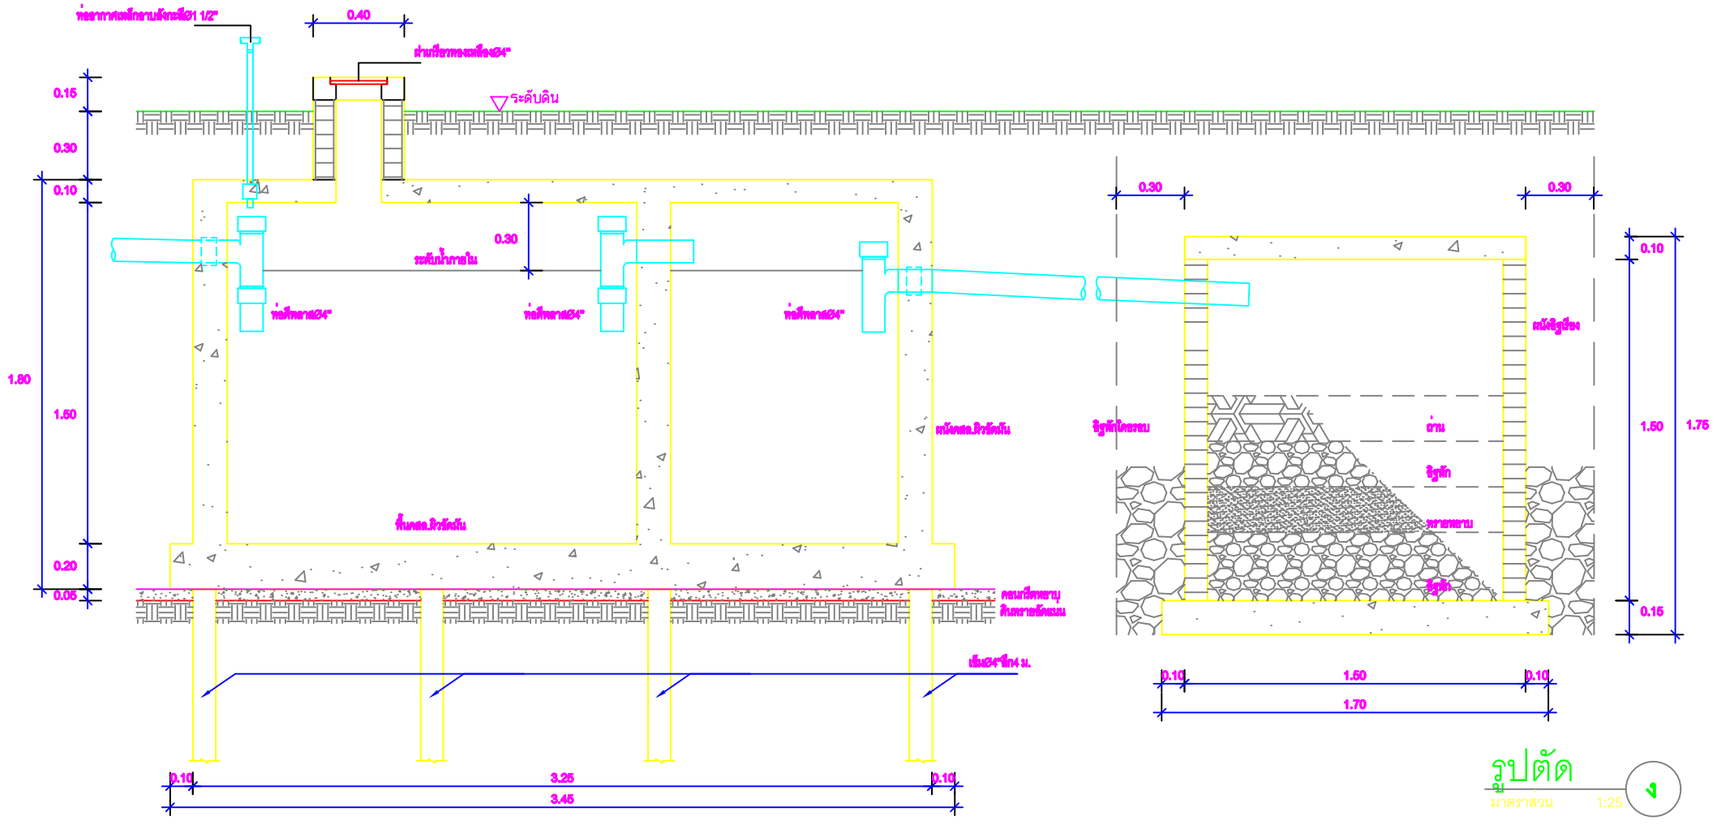

รูปตัด

มาตราส่วน 1:25

ง

สถาบันพัฒนาองค์กรชุมชน
(องค์การมหาชน)
[illegible]
[illegible]

ชื่อโครงการ
โครงการบ้านมั่นคง

ที่ตั้ง
อ.เมือง จ.พะเยา

เจ้าของโครงการ
ตค.เมืองใหม่พัฒนา

สถานที่ก่อสร้าง
หมายเลขโฉนดที่ดิน [illegible]

วิศวกรโครงสร้าง
กชิดเดชิดชี พรหมสิทธิ์ [illegible]

วิศวกรไฟฟ้า

วิศวกรสุขาภิบาล

แบบ บ้านมั่นคงขนาดพื้นที่ขนาด 4x8 ม.

รายการแก้ไข

แบบที่	วันที่	รายการ

รายการ
แบบขยายบ่อเกรอะ บ่อซึม

เขียนแบบโดย: ชัยวัฒน์ ชิตวู
ตรวจสอบโดย: กชิดเดชิดชี พรหมสิทธิ์
วันที่:
แบบที่ลงนะ SN1-03
มาตราส่วน: 1:25