


รูปด้าน 3
มาตราส่วน 1:100

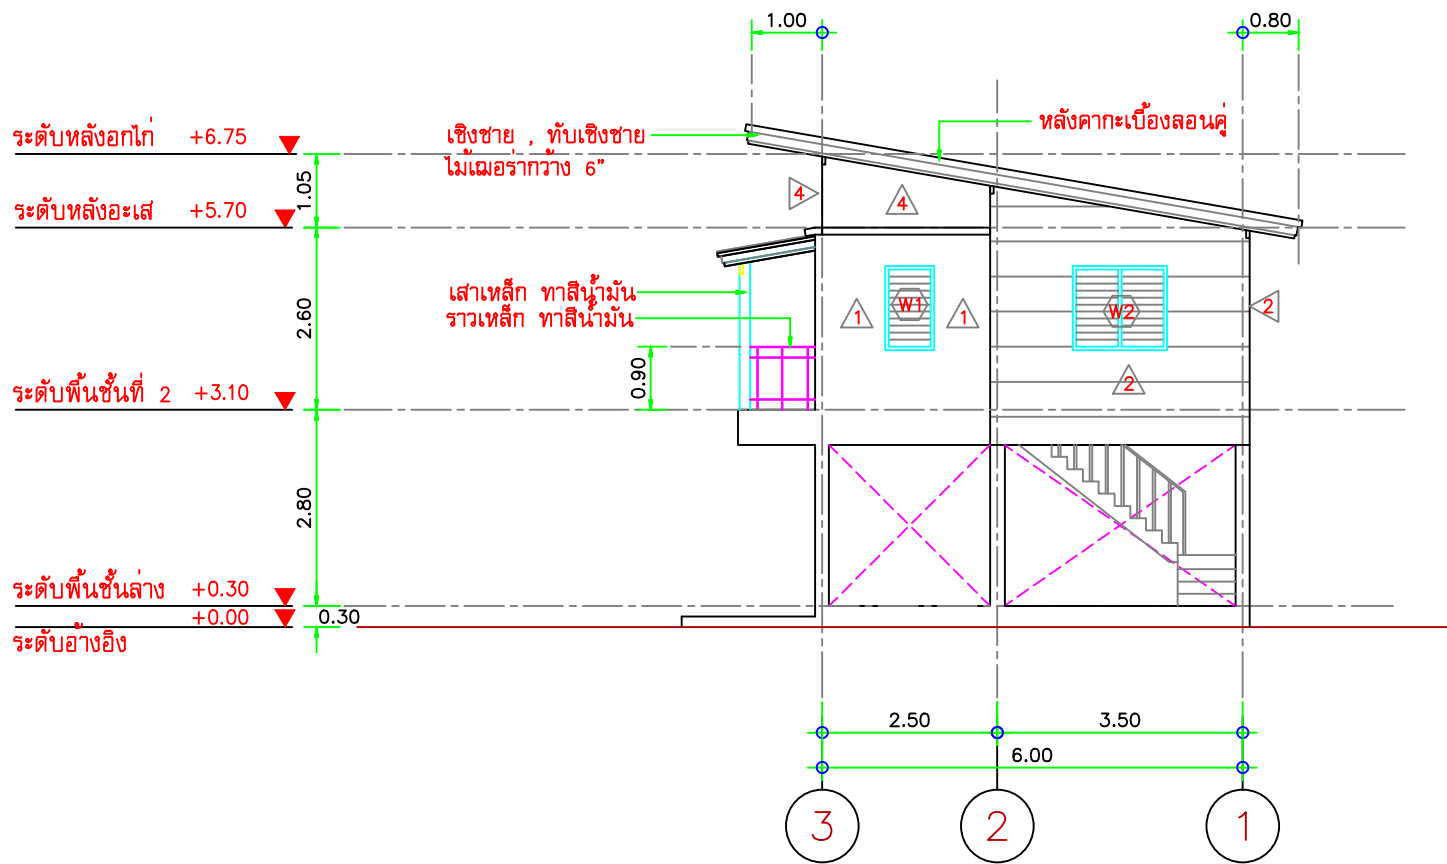

รูปด้าน 4
มาตราส่วน 1:100



สถาบันพัฒนาองค์กรชุมชน
(องค์การมหาชน)

กระทรวงมหาดไทย กรุงเทพมหานคร

เลขที่ 100-100 ถนนวิภาวดีรังสิต แขวงจตุจักร เขตจตุจักร กรุงเทพมหานคร 10110
โทรศัพท์ 02-2554-1000 โทรสาร 02-2554-1001

ชื่อโครงการ

โครงการบ้านมั่นคง

พื้นที่

อ.เมือง จ.พะเยา

เจ้าของโครงการ

ส.ค.เมืองใหม่พัฒนา

สถาปนิก

นายวิชาญ วิชาญ ภาสกร 7825

วิศวกรโครงสร้าง

ก้องเกียรติ นวสิทธิ์ ภาสกร 5880

วิศวกรไฟฟ้า

วิศวกรสุขาภิบาล

แบบ บ้านเดี่ยวพื้นที่ขนาด 50 ม.

รายการแก้ไข

ครั้งที่ วันที่ รายการ

รายการ

รูปด้าน 3

รูปด้าน 4

ผู้ตรวจสอบแบบ

วิชาญ วิชาญ

ตรวจสอบแบบ

ก้องเกียรติ นวสิทธิ์

วันที่

เลขที่แบบ

A1-04